


**PALO- JA SUOJELUTEKNISET ASIAT:**

- RAKENNUKSEN PALOLUOKKA P1
- ASUNNOT OSASTOITU EI 60 -RAKENNUSOSIN
- ASUNNOISSA SÄHKÖVERKKOON KYTKETYT PALOVAROITTIMET 1 KPL JOKAISTA ALKAVAA 60 m<sup>2</sup> KOHTI
- (AUTOHALLI VARUSTETAAN KONEELLISELLA SAVUNPOISTOLLA JA PALOILMOITIN-KESKUKSELLE SEKÄ TURVA- JA MERKKIVALAISTUKSELLE)
- KANTAVATRAKENTEET YLEENSÄ R60P
- IRTAIMISTOVARASTON KANTAVATRAKENTEET R120P
- IRTAIMISTOVARASTON OSASTOIVATRAKENTEET EI90
- KÄYNTI VESIKATOLLE OVEN KAUITTA PORRASHUONEESTA (4. KRS)
- 4. KRS:N KATOLITTIKKAAT 5. KRS:N VESIKATOLLE
- YLIMMÄN KERROKSEN SAVUNPOISTOIKKUNAN LAUKAISU 1. KRS:SSA
- IKKUNAT JOIDEN LASIN ALAREUNA < 700 mm; TURVALASITUS
- PARVEKKEILTA HÄTÄPOISTUMINEN KADUN JA RANNAN PUOLELTA NOSTURIN AVUSTUKSELLE
- ASUNTOJEN AVATTAVIINIKKUNOIHIN AUKAISURAJOITTIMET
- PARVEKKEIDEN VÄLISEINÄT JA YLÄPOHJA (BET) EI30p
- PYSTYROILOT EI30
- ILMASTOINTI KONEELLINEN TULO- JA POISTO, LTO
- TONTIN YHTEINEN VÄESTÖNSUOJA RAKENNETAAN 3. VAIHEESSA.

RAKENNUKSEN PALOLUOKKA P1			<b>Korkeusjärjestelmä N2000</b> <small>Vinonmassan merkintäjä varten</small>
K. osa/Kylä	Korttelitila	Tonttitilavu.	
TOPPILANSAARI 56	16	1	
Rakennusluokitus	Pilausluokka	Jaksot	
UUDISRAKENNUS	PÄÄPIIRUSTUS		
Rakennusluokitus-merkintä ja osoite	Pilausluokitus-osa	Mittakaava	
AS OY OULUN TERVAPORVARINRANTA I	AUTOHALLI (YHTEINEN H-III	1:100	
PITKÄNMÖLJÄNTIE 28A	VAIHEET)		
90500 OULU	Suunnitelman, työn numero ja piirustuksen numero	Muutos	
arkkitehtitoimisto	T301/ ARK_003		
<b>A-STUDIO</b>	Suunnitelman nimi, alkajajana ja päiväys		
linatintie 15 90240 oulu puh.041-446 4342	RPa		
raino.palokangas@astudio.fi			30.5.2017

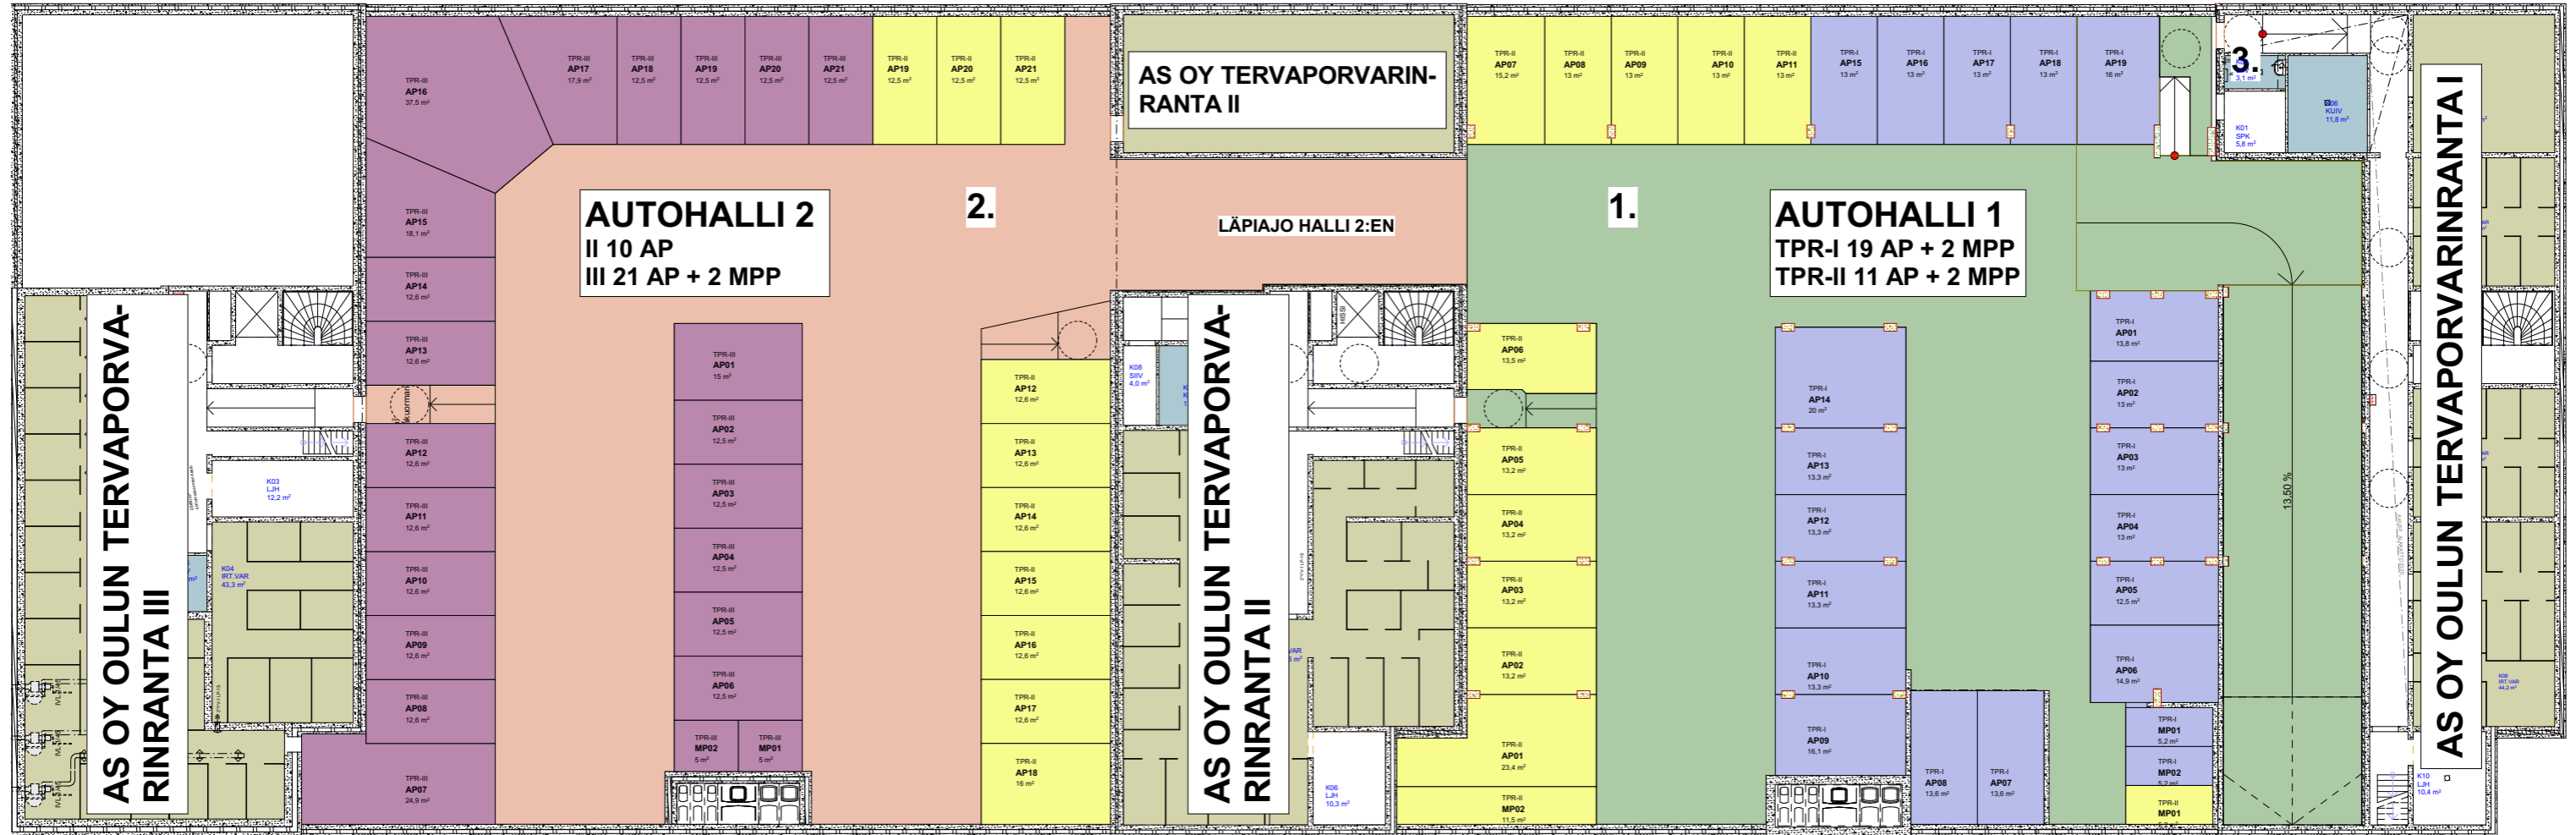

TPR I-III AUTOHALLIT JA KELLARI PINTA-ALAT	
1. YHTEISET AH-1	614
2. YHTEISET AH-2	532
TPR-I	245 <sup>5</sup>
TPR-II	297
TPR-III	324
	<b>2 012<sup>5</sup> m<sup>2</sup></b>