
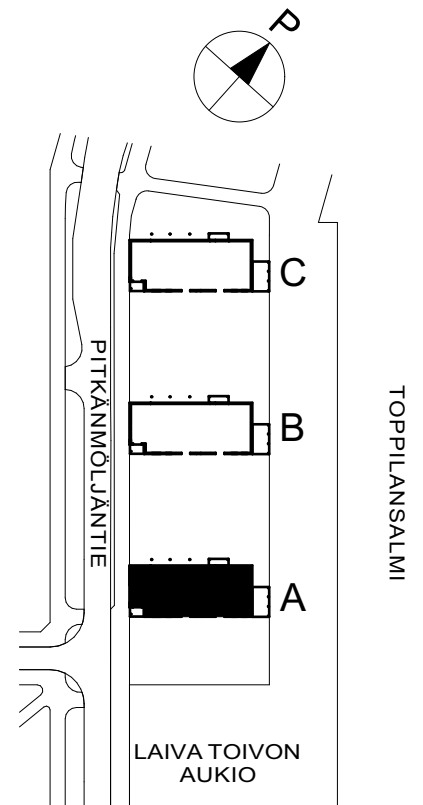


# AS OY OULUN TERVAPORVARINRANTA I 1.KRS

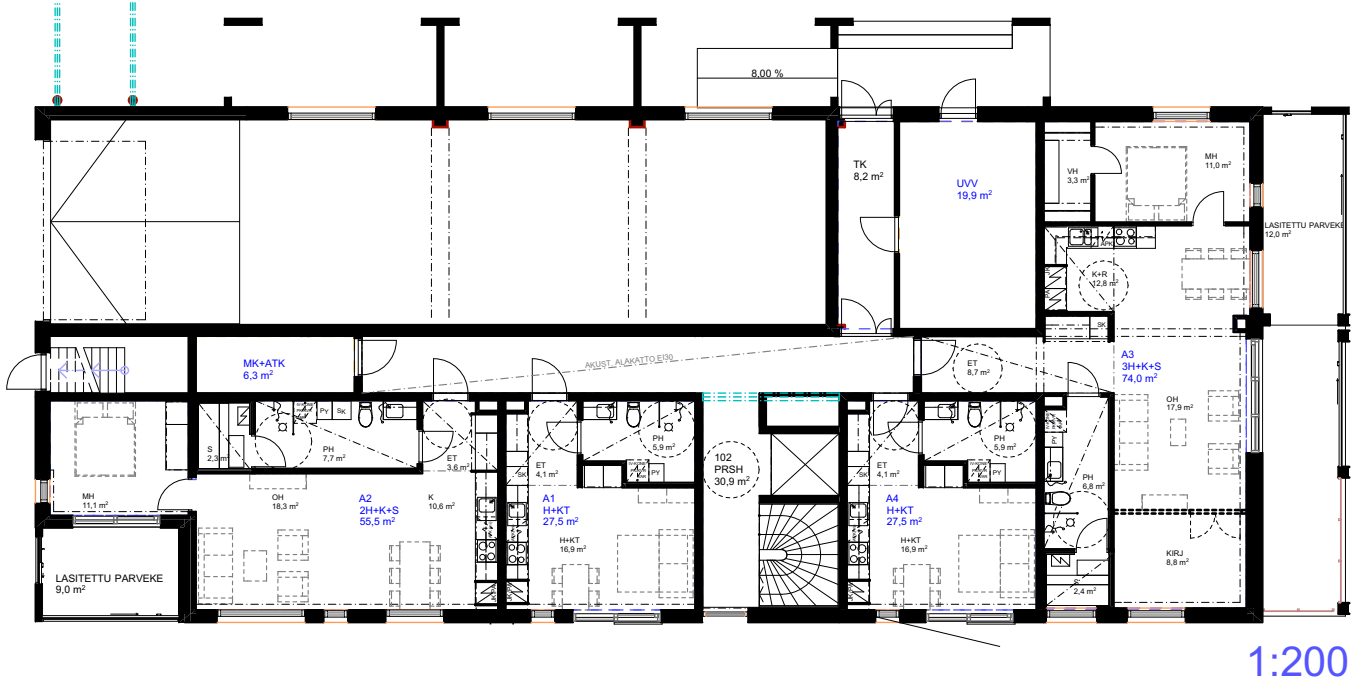

0 1 2 3 4 5 m

ALUSTAVA

31.5.2017

arkkitehtitoimisto



**A-STUDIO**

oy

# AS OY OULUN TERVAPORVARINRANTA I 2.KRS



1:200

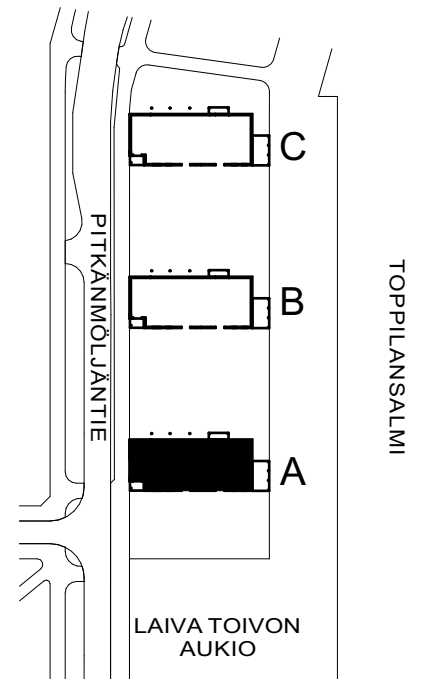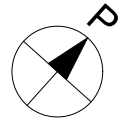

0 1 2 3 4 5 m

ALUSTAVA

31.5.2017

arkkitehtitoimisto




**A-STUDIO**

oy

# AS OY OULUN TERVAPORVARINRANTA I 3.KRS



1:200

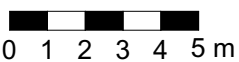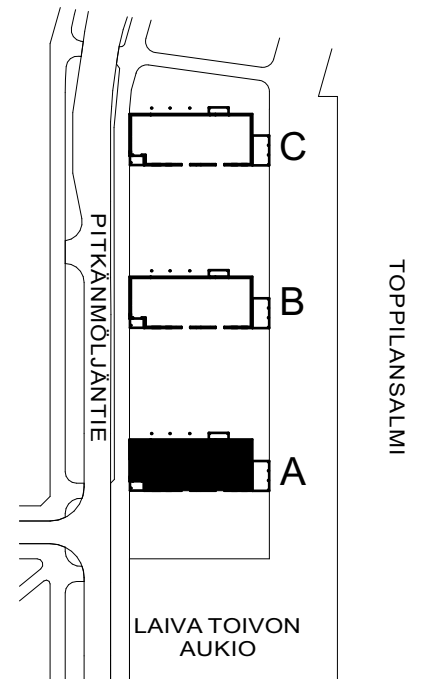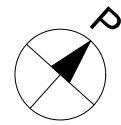

ALUSTAVA


31.5.2017

arkkitehtitoimisto



**A-STUDIO**

oy

# AS OY OULUN TERVAPORVARINRANTA I 4.KRS

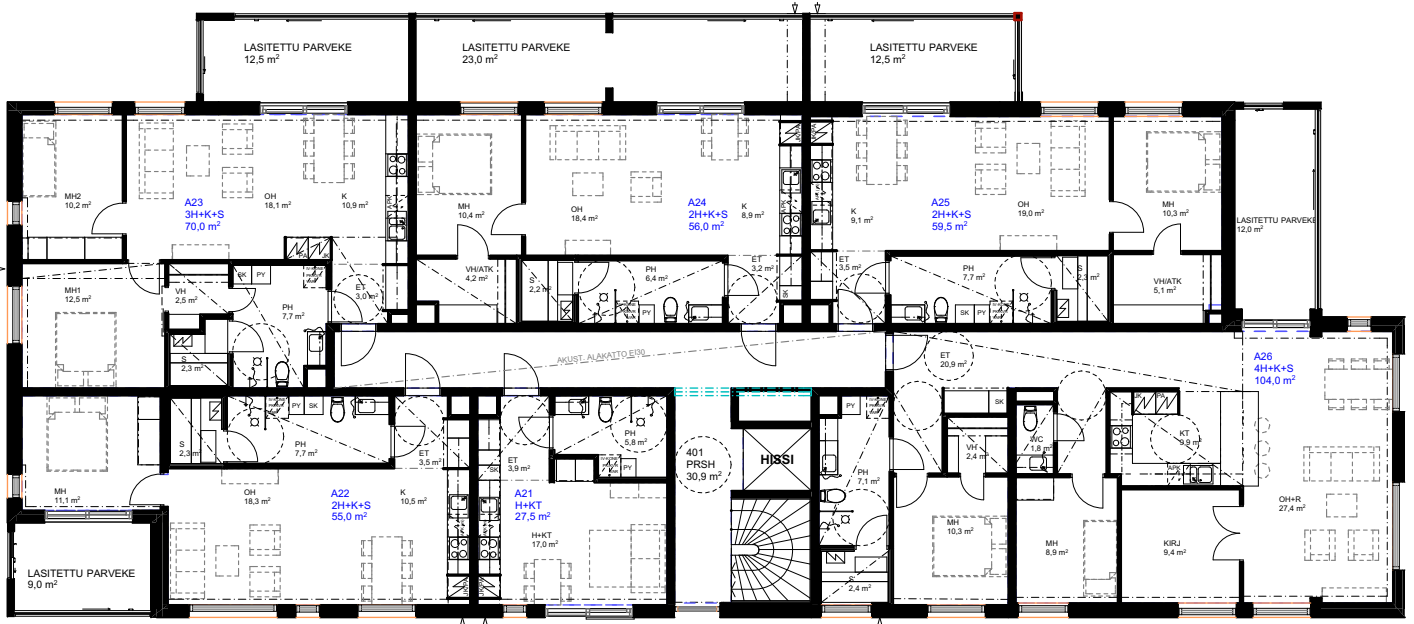

1:200

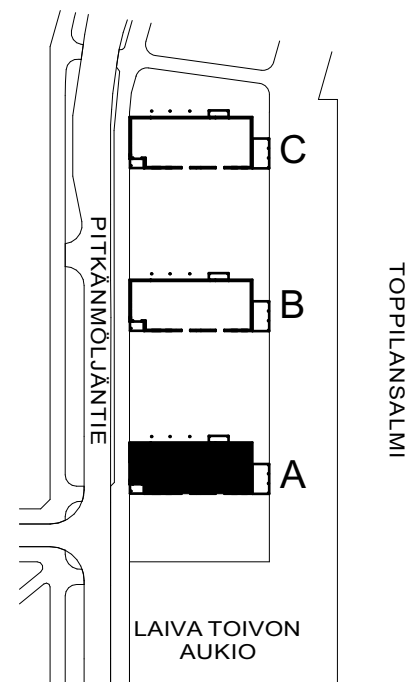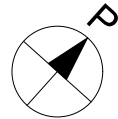

0 1 2 3 4 5 m

ALUSTAVA


31.5.2017

arkkitehtitoimisto



**A-STUDIO**

oy

# AS OY OULUN TERVAPORVARINRANTA I 5.KRS

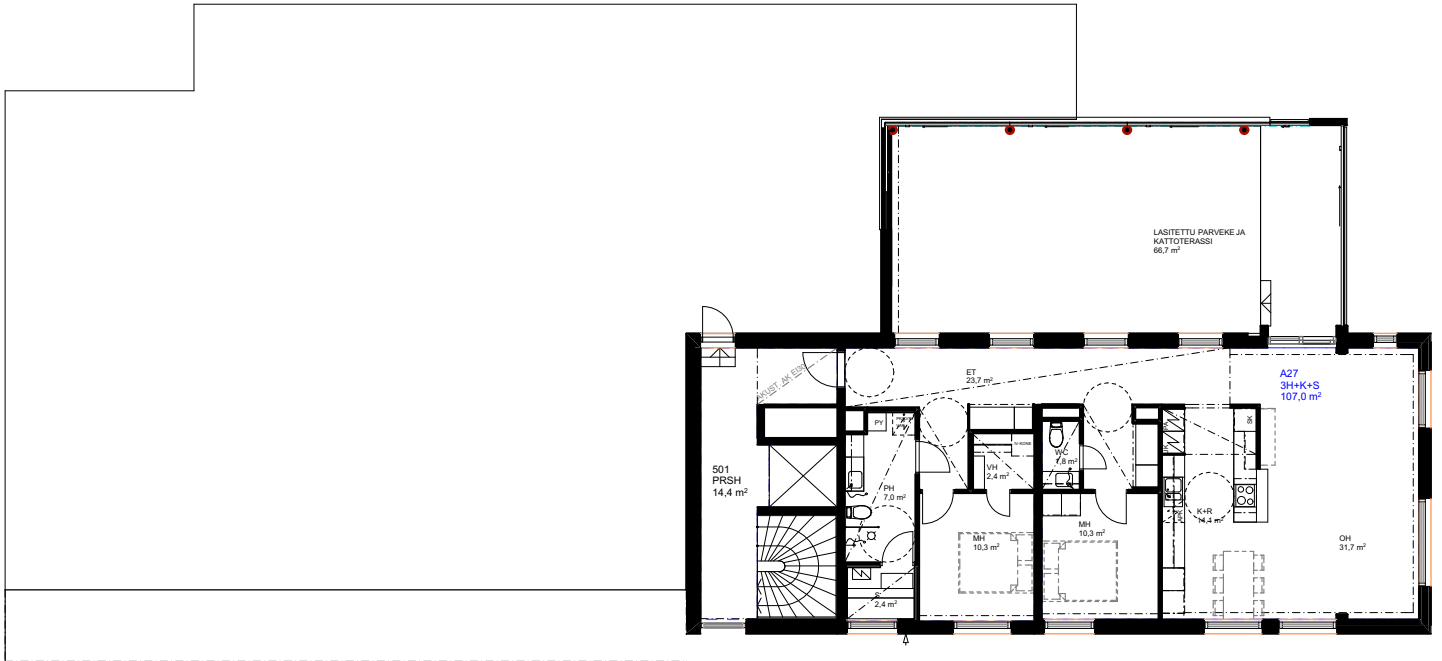

1:200

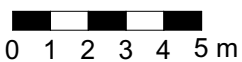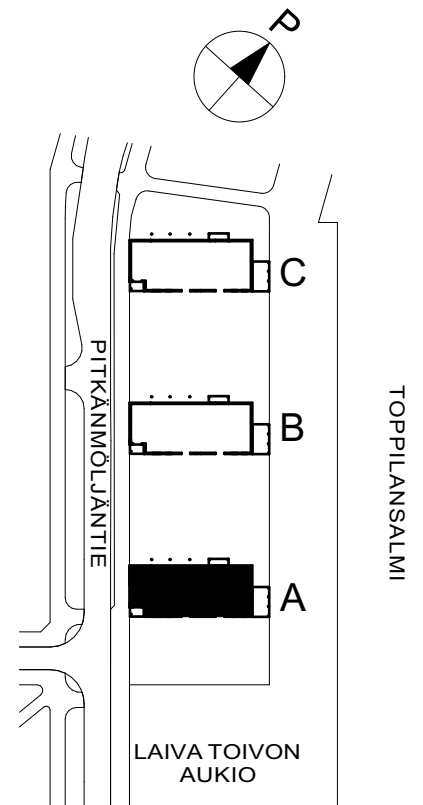


ALUSTAVA




31.5.2017

arkkitehtitoimisto  
**A-STUDIO**  
oy

# AS OY OULUN TERVAPORVARINRANTA I KELLARIKRS.

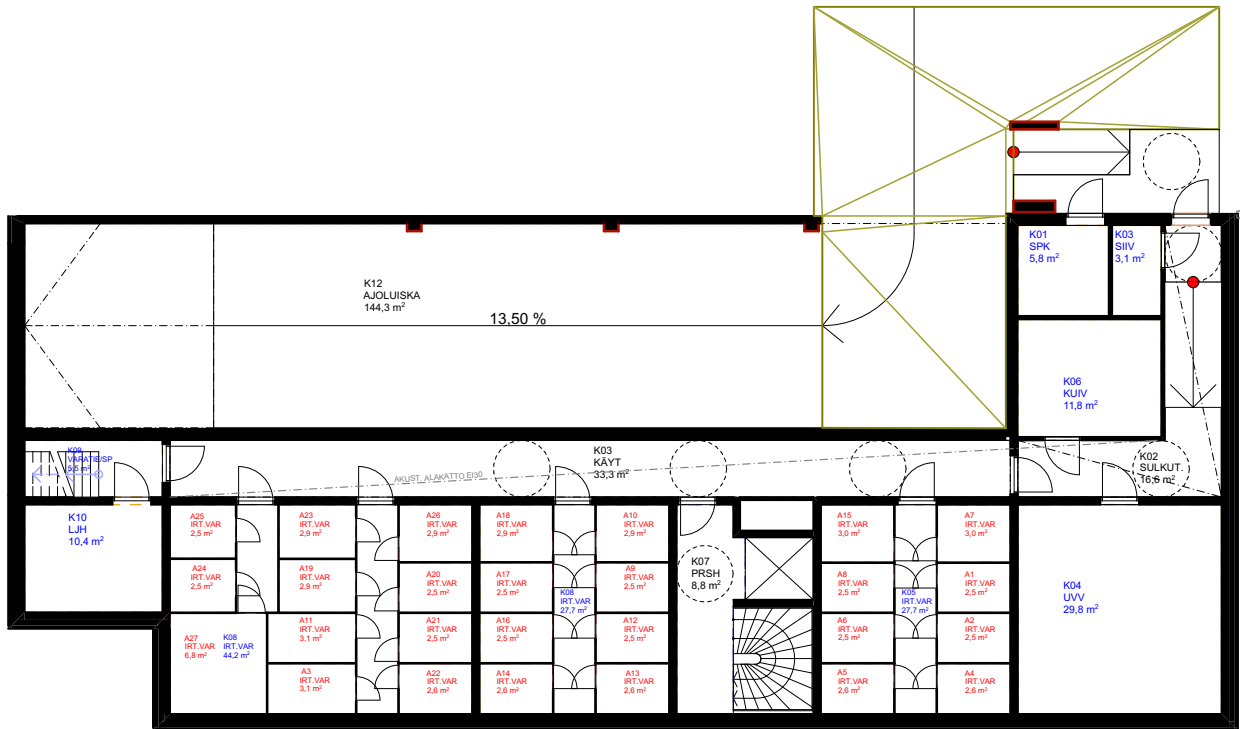

1:200

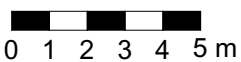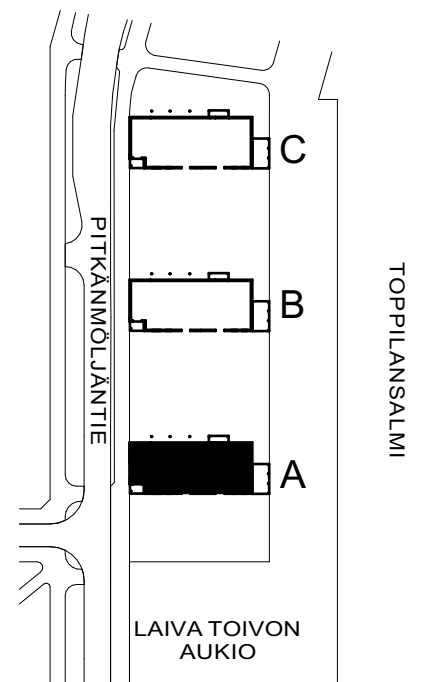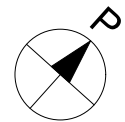

ALUSTAVA

31.5.2017

arkkitehtitoimisto

**A-STUDIO**

oy