

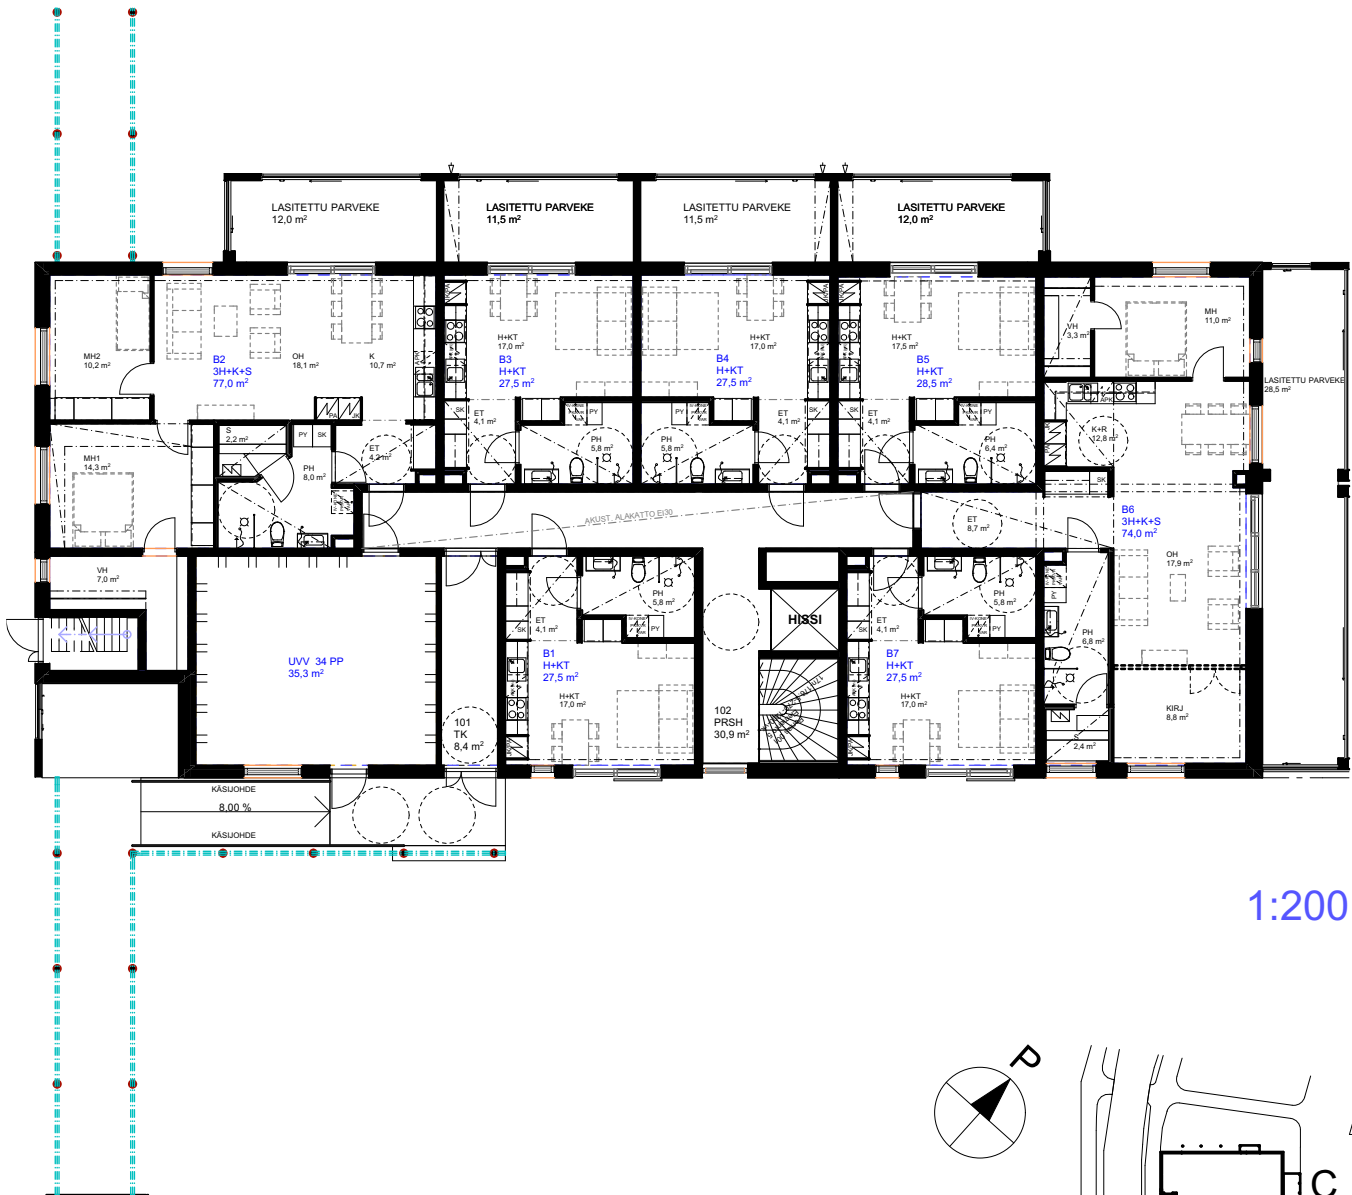


# AS OY OULUN TERVAPORVARINRANTA II

## 1.KRS

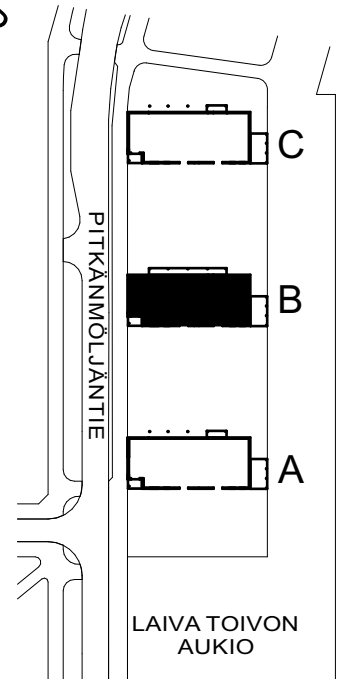

1:200

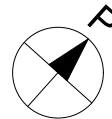

0 1 2 3 4 5 m

ALUSTAVA

15.1.2018

arkkitehtitoimisto

**A-STUDIO**

TOPIILANSALMI




oy

# AS OY OULUN TERVAPORVARINRANTA II

## 2.KRS



1:200

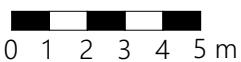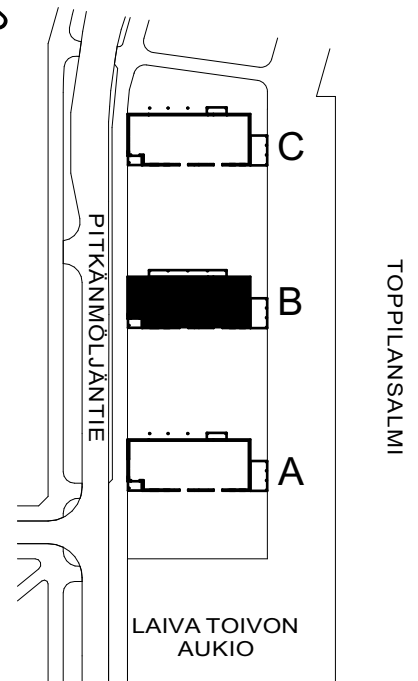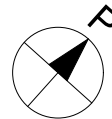

ALUSTAVA

15.1.2018

arkkitehtitoimisto

**A-STUDIO**



oy

# AS OY OULUN TERVAPORVARINRANTA II

## 3.KRS



1:200

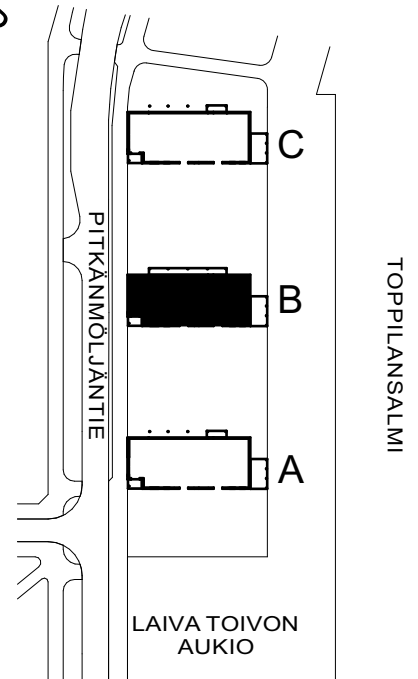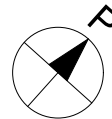

0 1 2 3 4 5 m

ALUSTAVA

15.1.2018


arkkitehtitoimisto

**A-STUDIO**



oy

# AS OY OULUN TERVAPORVARINRANTA II

## 4.KRS

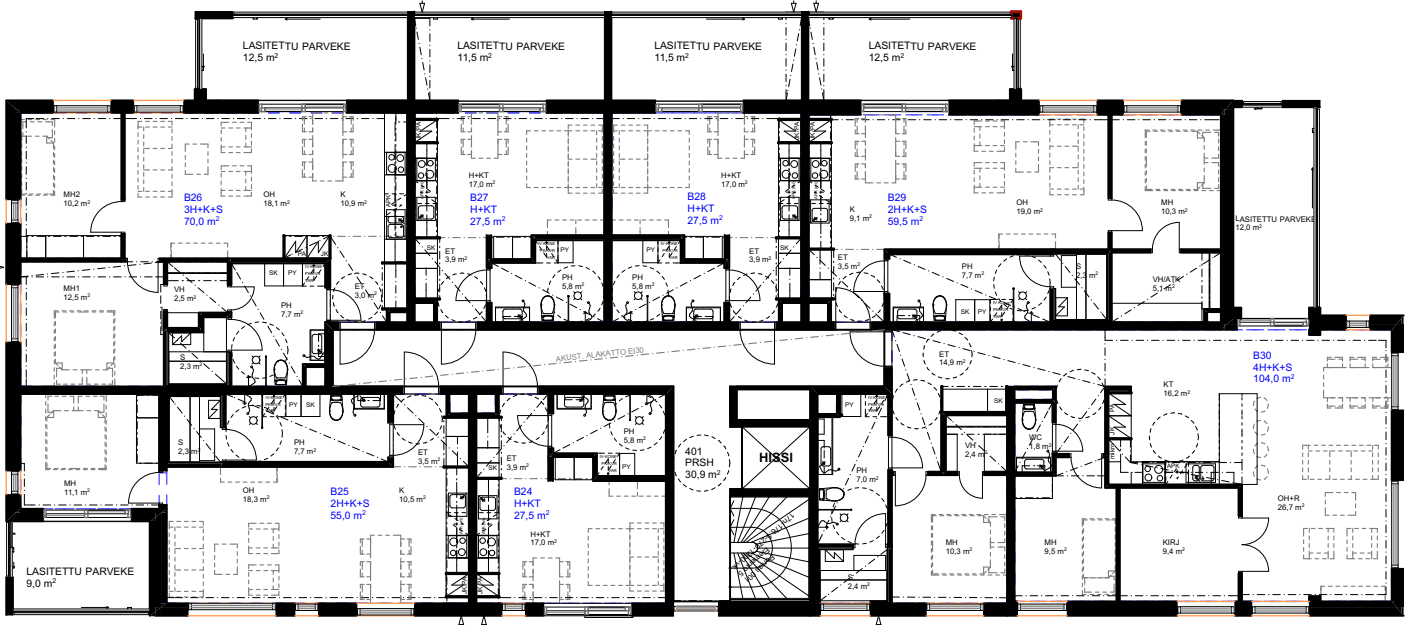

1:200

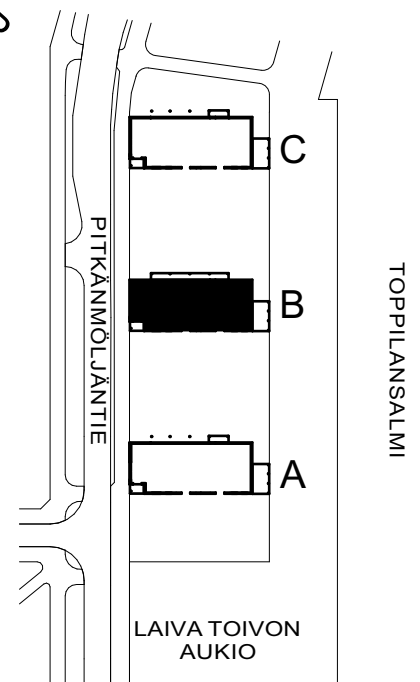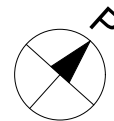

0 1 2 3 4 5 m

ALUSTAVA

15.1.2018


arkkitehtitoimisto

**A-STUDIO**



oy

# AS OY OULUN TERVAPORVARINRANTA II

## 5.KRS

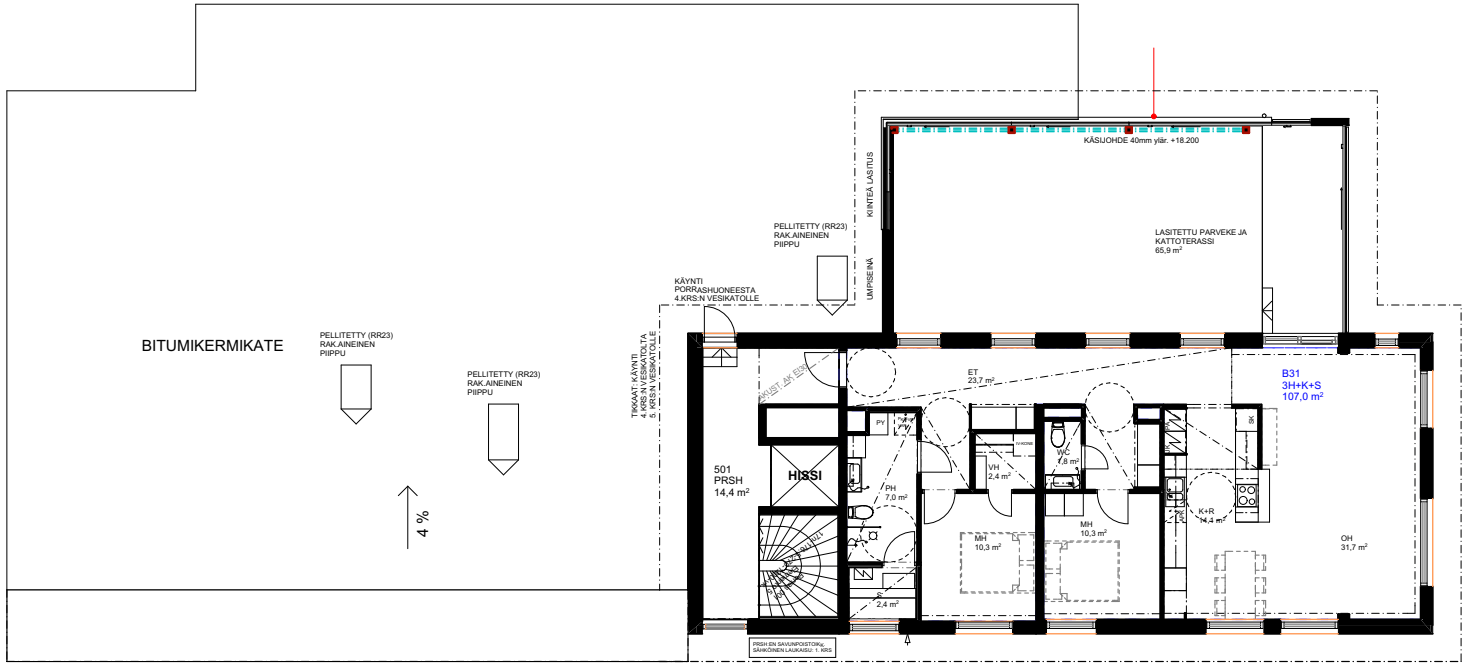

1:200

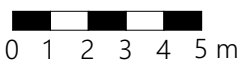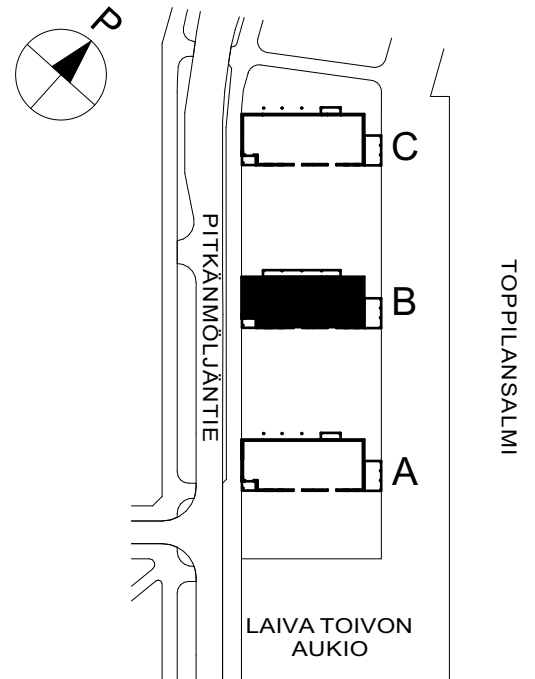

ALUSTAVA

15.1.2018

arkkitehtitoimisto

**A-STUDIO**


oy

# AS OY OULUN TERVAPORVARINRANTA II




TPR-II ASUINHUONEISTOT (KPA 49,4 m2) JA IRTAIMISTOVARASTOT			
---			
	K-KRS	---	---
B1			
	1.KRS	H+KT	27 <sup>5</sup>
	K-KRS	IRT.VAR	3 <sup>5</sup>
B2			
	1.KRS	3H+K+S	77
	K-KRS	IRT.VAR	4
B3			
	1.KRS	H+KT	27 <sup>5</sup>
	K-KRS	IRT.VAR	3
B4			
	1.KRS	H+KT	27 <sup>5</sup>
	K-KRS	IRT.VAR	3 <sup>5</sup>
B5			
	1.KRS	H+KT	28 <sup>5</sup>
	K-KRS	IRT.VAR	3 <sup>5</sup>
B6			
	1.KRS	3H+K+S	74
	K-KRS	IRT.VAR	4
B7			
	1.KRS	H+KT	27 <sup>5</sup>
	K-KRS	IRT.VAR	3
B8			
	2.KRS	H+KT	27 <sup>5</sup>
	K-KRS	IRT.VAR	3
B9			
	2.KRS	2H+K+S	55 <sup>5</sup>
	K-KRS	IRT.VAR	3 <sup>5</sup>
B10			
	2.KRS	3H+K+S	70
	K-KRS	IRT.VAR	3 <sup>5</sup>
B11			
	2.KRS	H+KT	27 <sup>5</sup>
	K-KRS	IRT.VAR	3
B12			
	2.KRS	H+KT	27 <sup>5</sup>
	K-KRS	IRT.VAR	3
B13			
	2.KRS	2H+K+S	59 <sup>5</sup>
	K-KRS	IRT.VAR	4
B14			
	2.KRS	2H+K+S	76
	K-KRS	IRT.VAR	4
B15			
	2.KRS	H+KT	27 <sup>5</sup>
	K-KRS	IRT.VAR	4
B16			
	3.KRS	H+KT	27 <sup>5</sup>
	K-KRS	IRT.VAR	4
B17			
	3.KRS	2H+K+S	55 <sup>5</sup>
	K-KRS	IRT.VAR	4
B18			
	3.KRS	3H+K+S	70
	K-KRS	IRT.VAR	3 <sup>5</sup>
B19			
	3.KRS	H+KT	27 <sup>5</sup>
	K-KRS	IRT.VAR	4
B20			
	3.KRS	H+KT	27 <sup>5</sup>
	K-KRS	IRT.VAR	4
B21			
	3.KRS	2H+K+S	59 <sup>5</sup>
	K-KRS	IRT.VAR	4
B22			
	3.KRS	2H+K+S	76
	K-KRS	IRT.VAR	4
B23			
	3.KRS	H+KT	27 <sup>5</sup>
	K-KRS	IRT.VAR	4
B24			
	4.KRS	H+KT	27 <sup>5</sup>
	K-KRS	IRT.VAR EST	3
B25			
	4.KRS	2H+K+S	55
	K-KRS	IRT.VAR	3 <sup>5</sup>
B26			
	4.KRS	3H+K+S	70
	K-KRS	IRT.VAR	4
B27			
	4.KRS	H+KT	27 <sup>5</sup>
	K-KRS	IRT.VAR	3
B28			
	4.KRS	H+KT	27 <sup>5</sup>
	K-KRS	IRT.VAR	3
B29			
	4.KRS	2H+K+S	59 <sup>5</sup>
	K-KRS	IRT.VAR	3 <sup>5</sup>
B30			
	4.KRS	4H+K+S	104
	K-KRS	IRT.VAR	4
B31			
	5.KRS	3H+K+S	107
	K-KRS	IRT.VAR (EST)	5

ALUSTAVA  
15.1.2018

# AS OY OULUN TERVAPORVARINRANTA II KELLARIKRS.

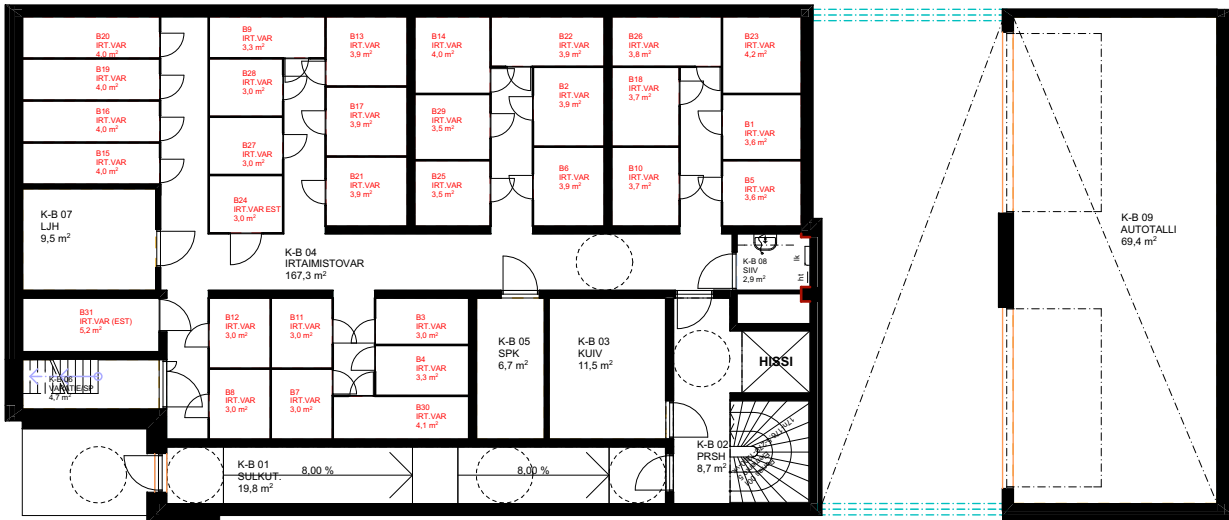

1:200

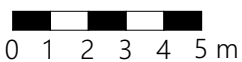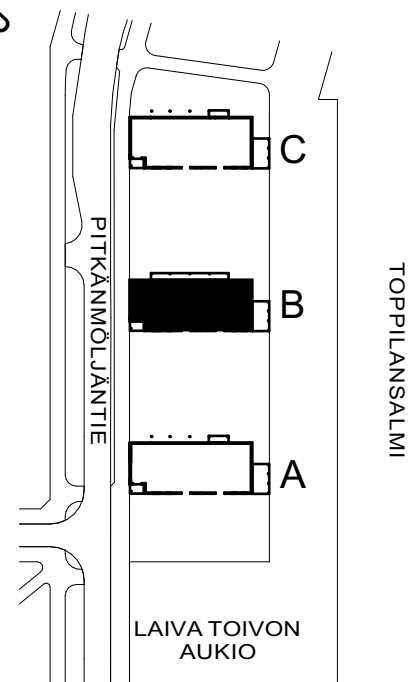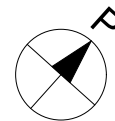

ALUSTAVA

15.1.2018

arkkitehtitoimisto

**A-STUDIO**

oy