




LUOTEeseen


JULKISIVUMATERIAALIT:	
1. VESIKATE	BITUMIKERMIKATE, TUMMAN HARMAA
2. ULKOSEINÄT	VALKOINEN RAPPAUS
3. PARVEKATTEET	TERÄSPINNAKAIDE, VALKOINEN
4. PARVEKELÄSTUS	KIRKAS
5. IKKUNAPUITTEET	RAL 7024 TUMMAN HARMAA
6. ULKO-OVET	RAL 7024 TUMMAN HARMAA
7. SOKKELIT	BETONI
8. KATTOTIKKAAT	RAL 7024 TUMMAN HARMAA
9. MUURI	PAASIKKO BETONIKIVIMUURI, TUMMANHARMAA
10. VEDENPOISTOJÄRJ.	VALKOINEN
11. TERÄSPILARIT JA PALKIT	RAL 7024 TUMMAN HARMAA
12. VESIKATON LÄPIVIENIT	RAL 7024 TUMMAN HARMAA
13. ULKO-OVI VESIKATOLLE	VALKOINEN
14. BETONIPILARIT	VALKOINEN
15. PIELIELEMENTIT	VALKOINEN, YLEENSÄ
16. PIELIELEMENTIT 4.KRS	RAL 7024 TUMMAN HARMAA
17. KASETOITU PELTI	RR 23 TUMMAN HARMAA
18. KÄSIJOHTEET	RR 23 TUMMAN HARMAA



KAAKKoon (SISÄPIHALLE)

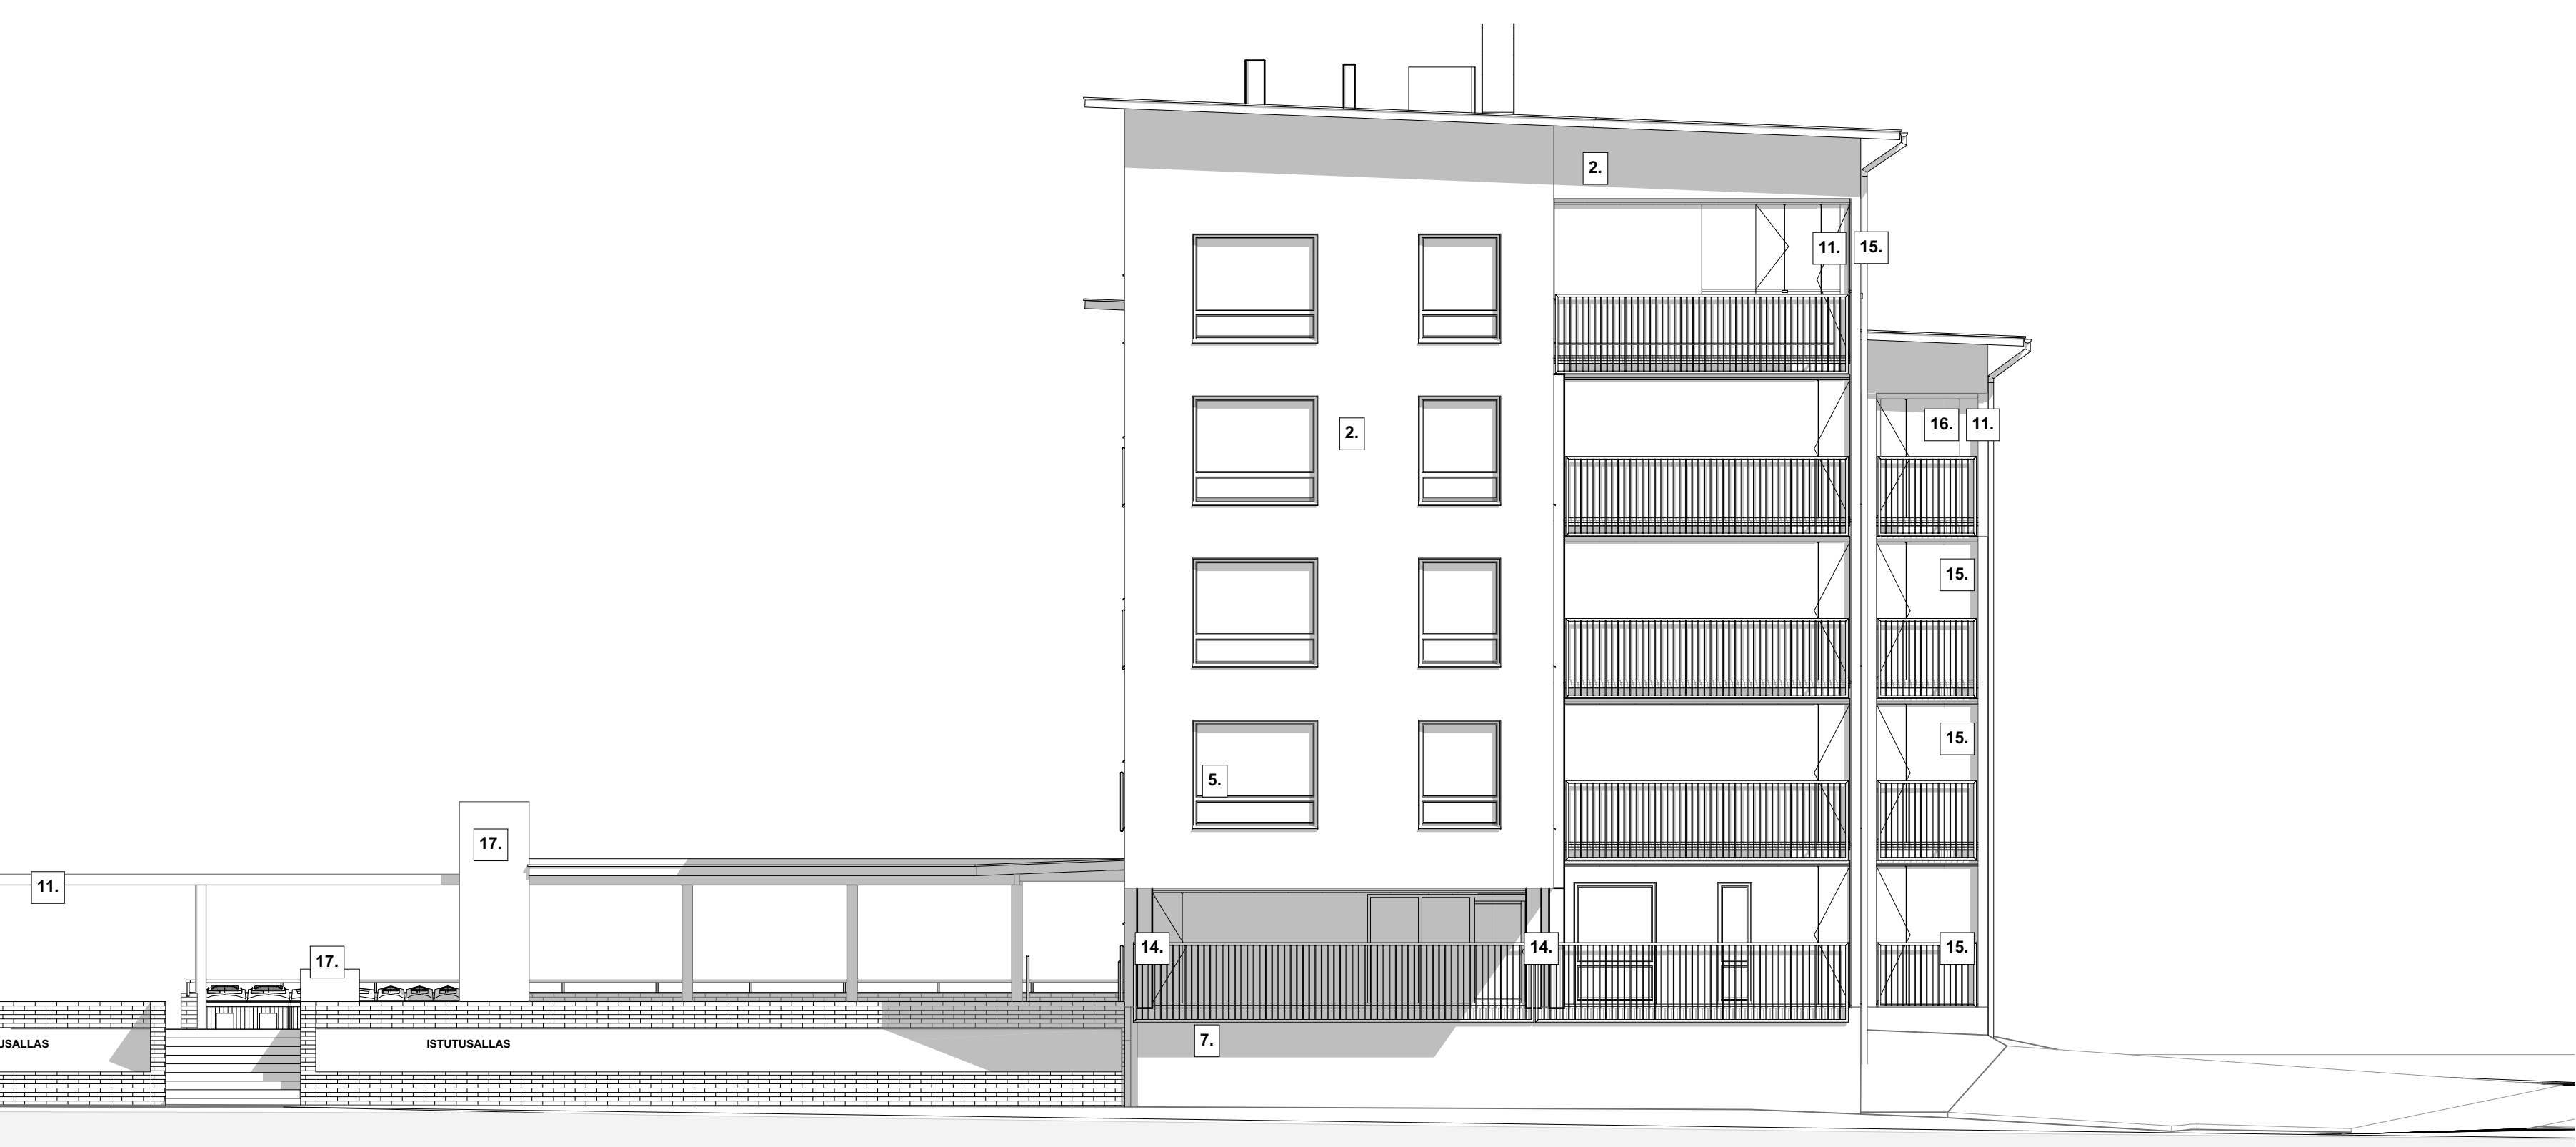

KOILLiseen (TOPPILANSALMELLE)

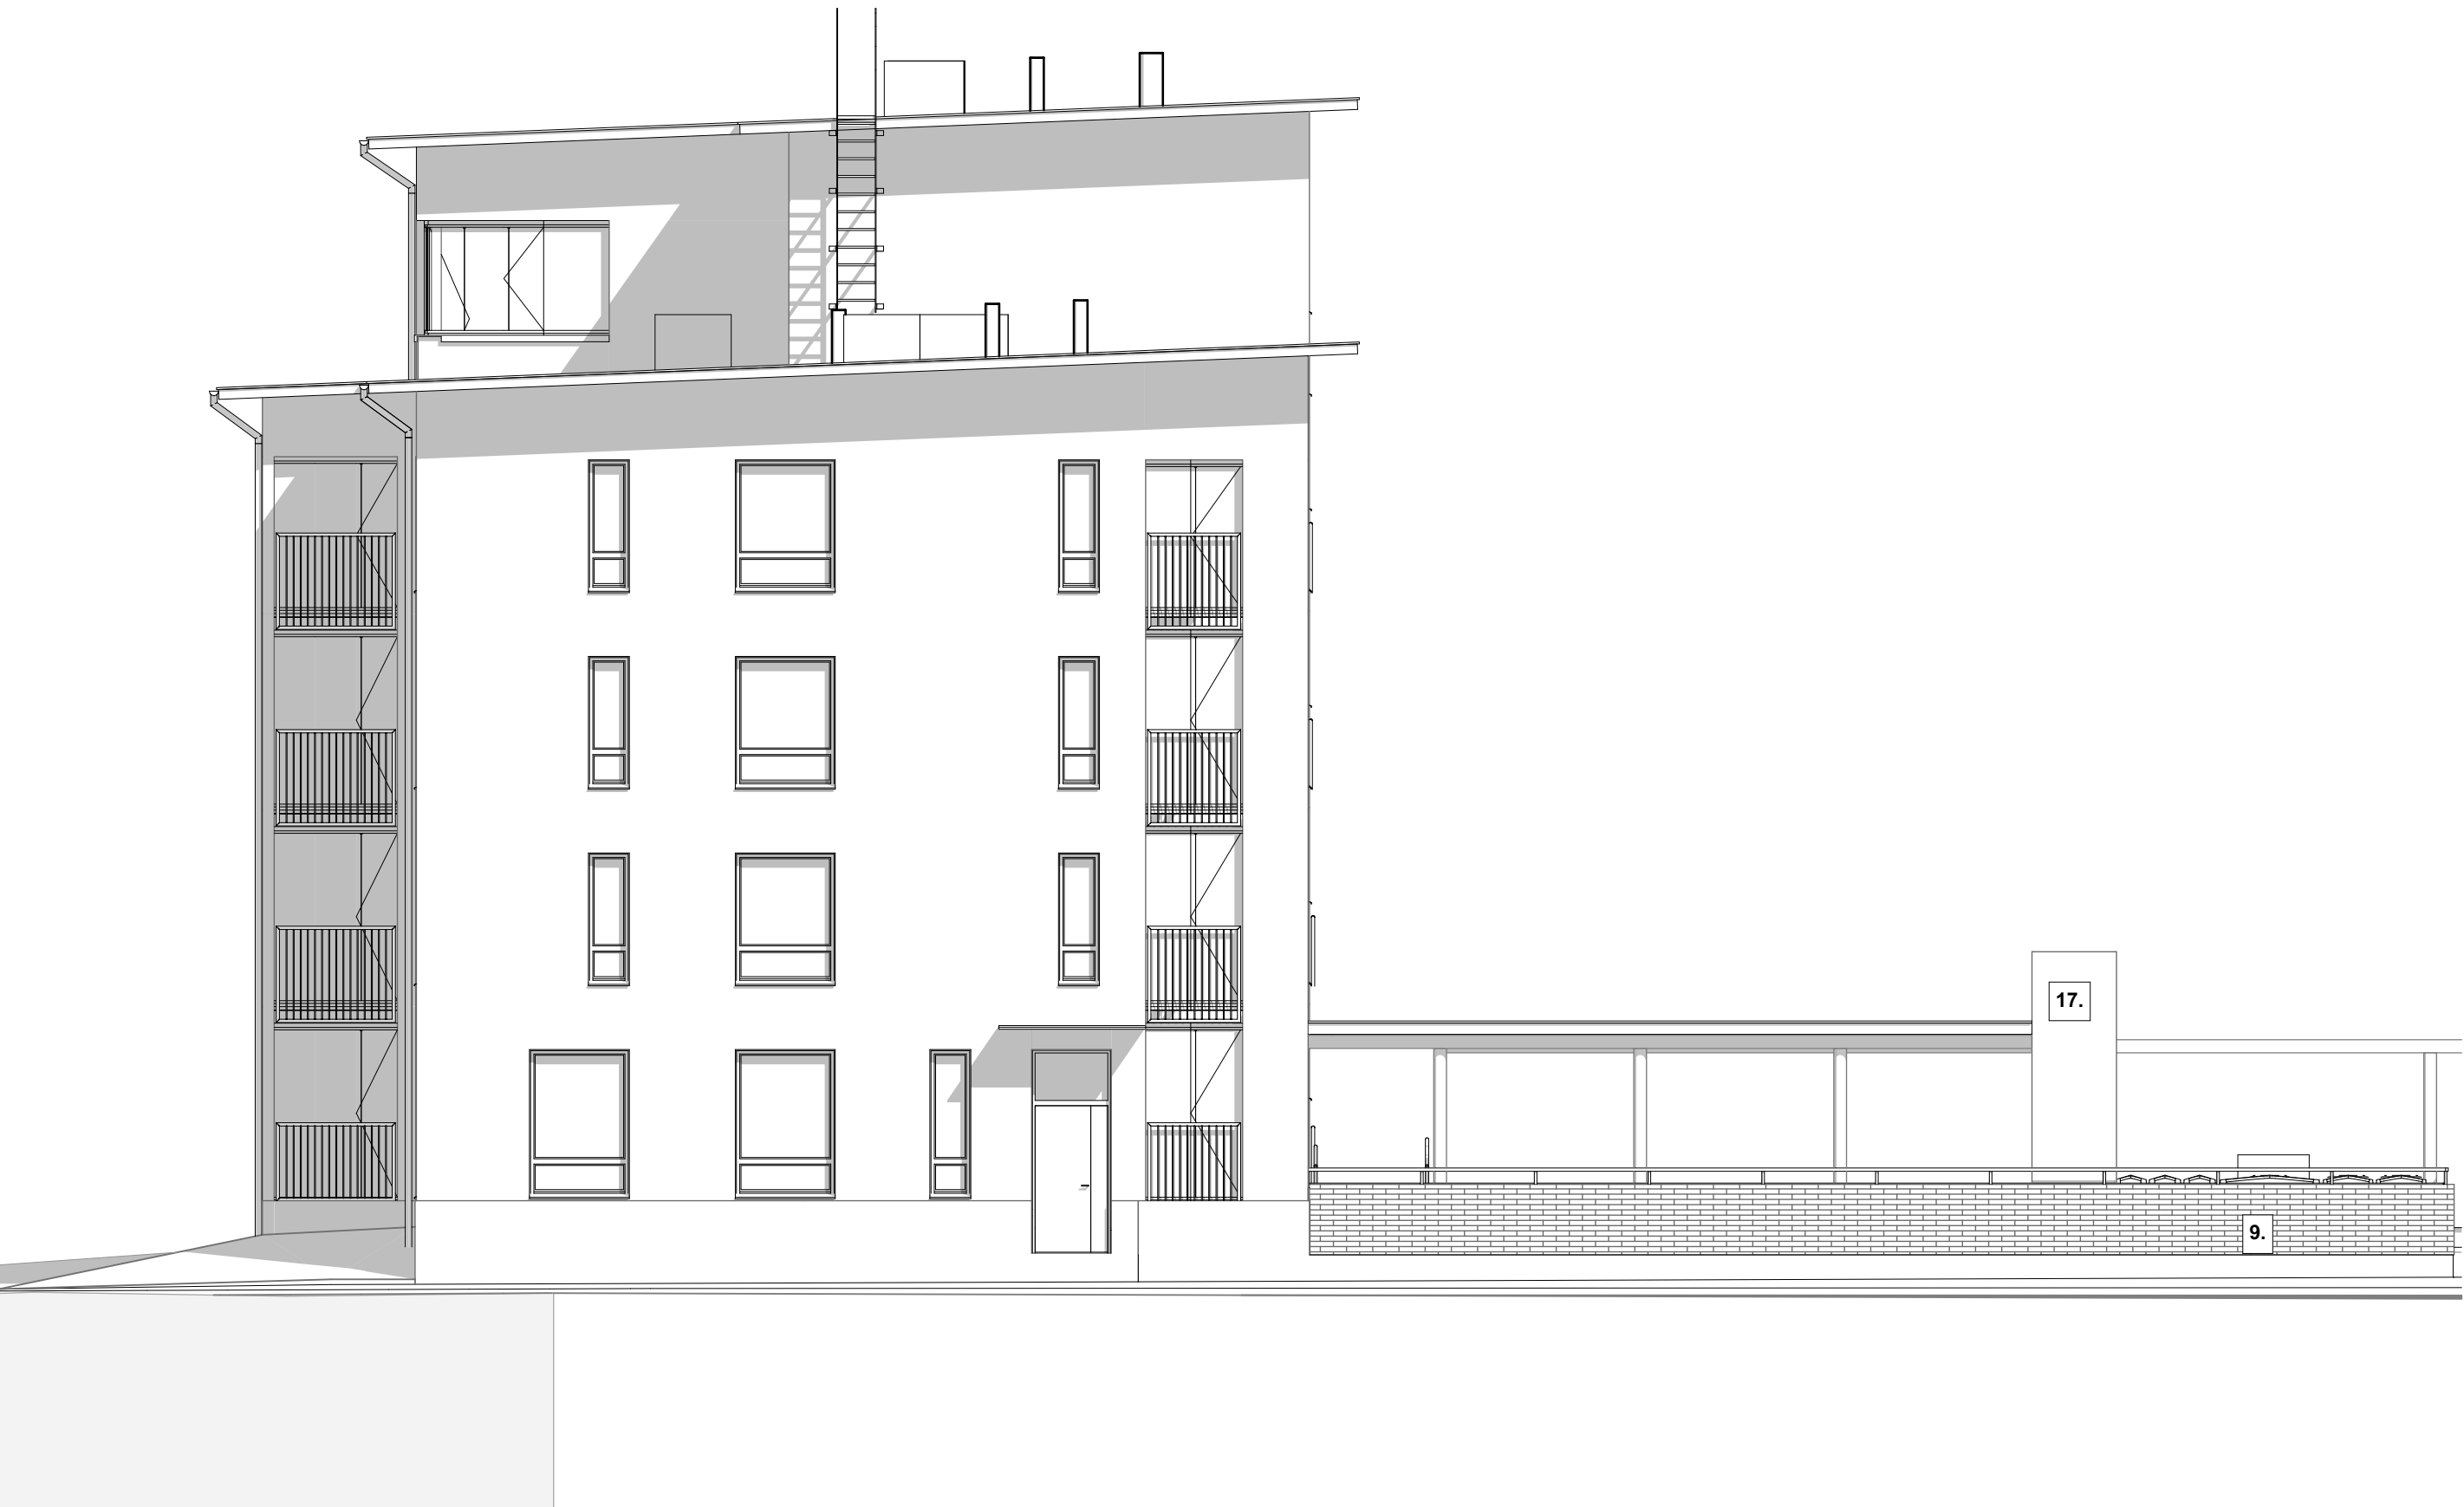

LOUNAASEEN (PITKÄNMÖLJÄNTIELLE)

- PALO- JA SUOJELUTEKNISET ASIAT:
- RAKENNUKSEN PALOLUOKKA P1
 - ASUNNOT OSASTOITU EI 60 -RAKENNUSOSIN
 - ASUNNOISSA SÄHKÖVERKKOON KYTKETTYT PALOVAROITTIMET 1 KPL
 - JOKAISTA ALKAVAA 60 m2 KOHTI
 - AUTOHALLI VARUSTETAAN KONEELLISELLA SAVUNPOISTOLLA JA AUTOMAATTISELLA PALOILMOITINKESKUKSELLA SEKÄ TURVA- JA MERKKIVALAISTUKSELLA
 - KANTAVATRAKENTEET YLEENSÄ R60P
 - IRTAIMISTOVARASTON KANTAVATRAKENTEET R120P
 - IRTAIMISTOVARASTON OSASTOIVAT RAKENTEET EI90
 - KÄYNTI VESIKATOLLE OVEN KAUTTA PORRASHUONEESTA (4. KRS)
 - 4. KRS:N KATOLTA TIKKAAT 5. KRS:N VESIKATOLLE
 - YLIMMÄN KERROKSEN SAVUNPOISTOIKKUNAN LAUKAISU 1. KRS:SSA
 - IKKUNAT JOIDEN LASIN ALAREUNA < 700 mm; TURVALASITUS
 - PARVEKKEILTAHÄTÄPOISTUMINEN KADUN JA RANNAN PUOLELTA
 - NOSTURIN AVUSTUKSELLA
 - ASUNTOJEN AVATTAVIINIKKUNOIHIN AUKAISURAJOITTIMET
 - PARVEKKEIDEN VÄLISEINÄT JA YLÄPOHJA (BET) EI30p
 - PYSTYROILOT EI30
 - VÄLIPOHJUIEN ÄÄNENERISTYS R' w>58dB (kun hl≥240, L' n,w<53dB (kun hl≥240)
- ILMASTOINTI KONEELLINEN TULO- JA POISTO, LTO
- TONTIN YHTEINEN VÄESTÖNSUOJA KELLARIKRS:SSA.

RAKENNUKSEN PALOLUOKKA P1			Korkeusjärjestelmä N2000
K. osaväy	Korkeus/tila	Työnty/Re:o	Viranomaisen merkintöjä varten
TOPPILANSAARI 56	16	1	
Rakennusluokan nimi ja osoite			Juok. n:o
UUDISRAKENNUS			
Rakennusluokan nimi ja osoite			Mittakaava
AS OY OULUN TERVAPORVARINRANTA III			1:100
PITKÄNMÖLJÄNTIE 28C			
90500 OULU			
arkkitehtitoimisto			Suunnittelun, työn numero ja piirustuksen numero
A-STUDIO			T301/C ARK 038
Suunnittelun nimi, alkajajohutus ja päiväys			
RPa			
iinaintie 15 90240 oulu puh.041-446 4342 raimo.palokangas@astudio.fi			 7.2.2018