


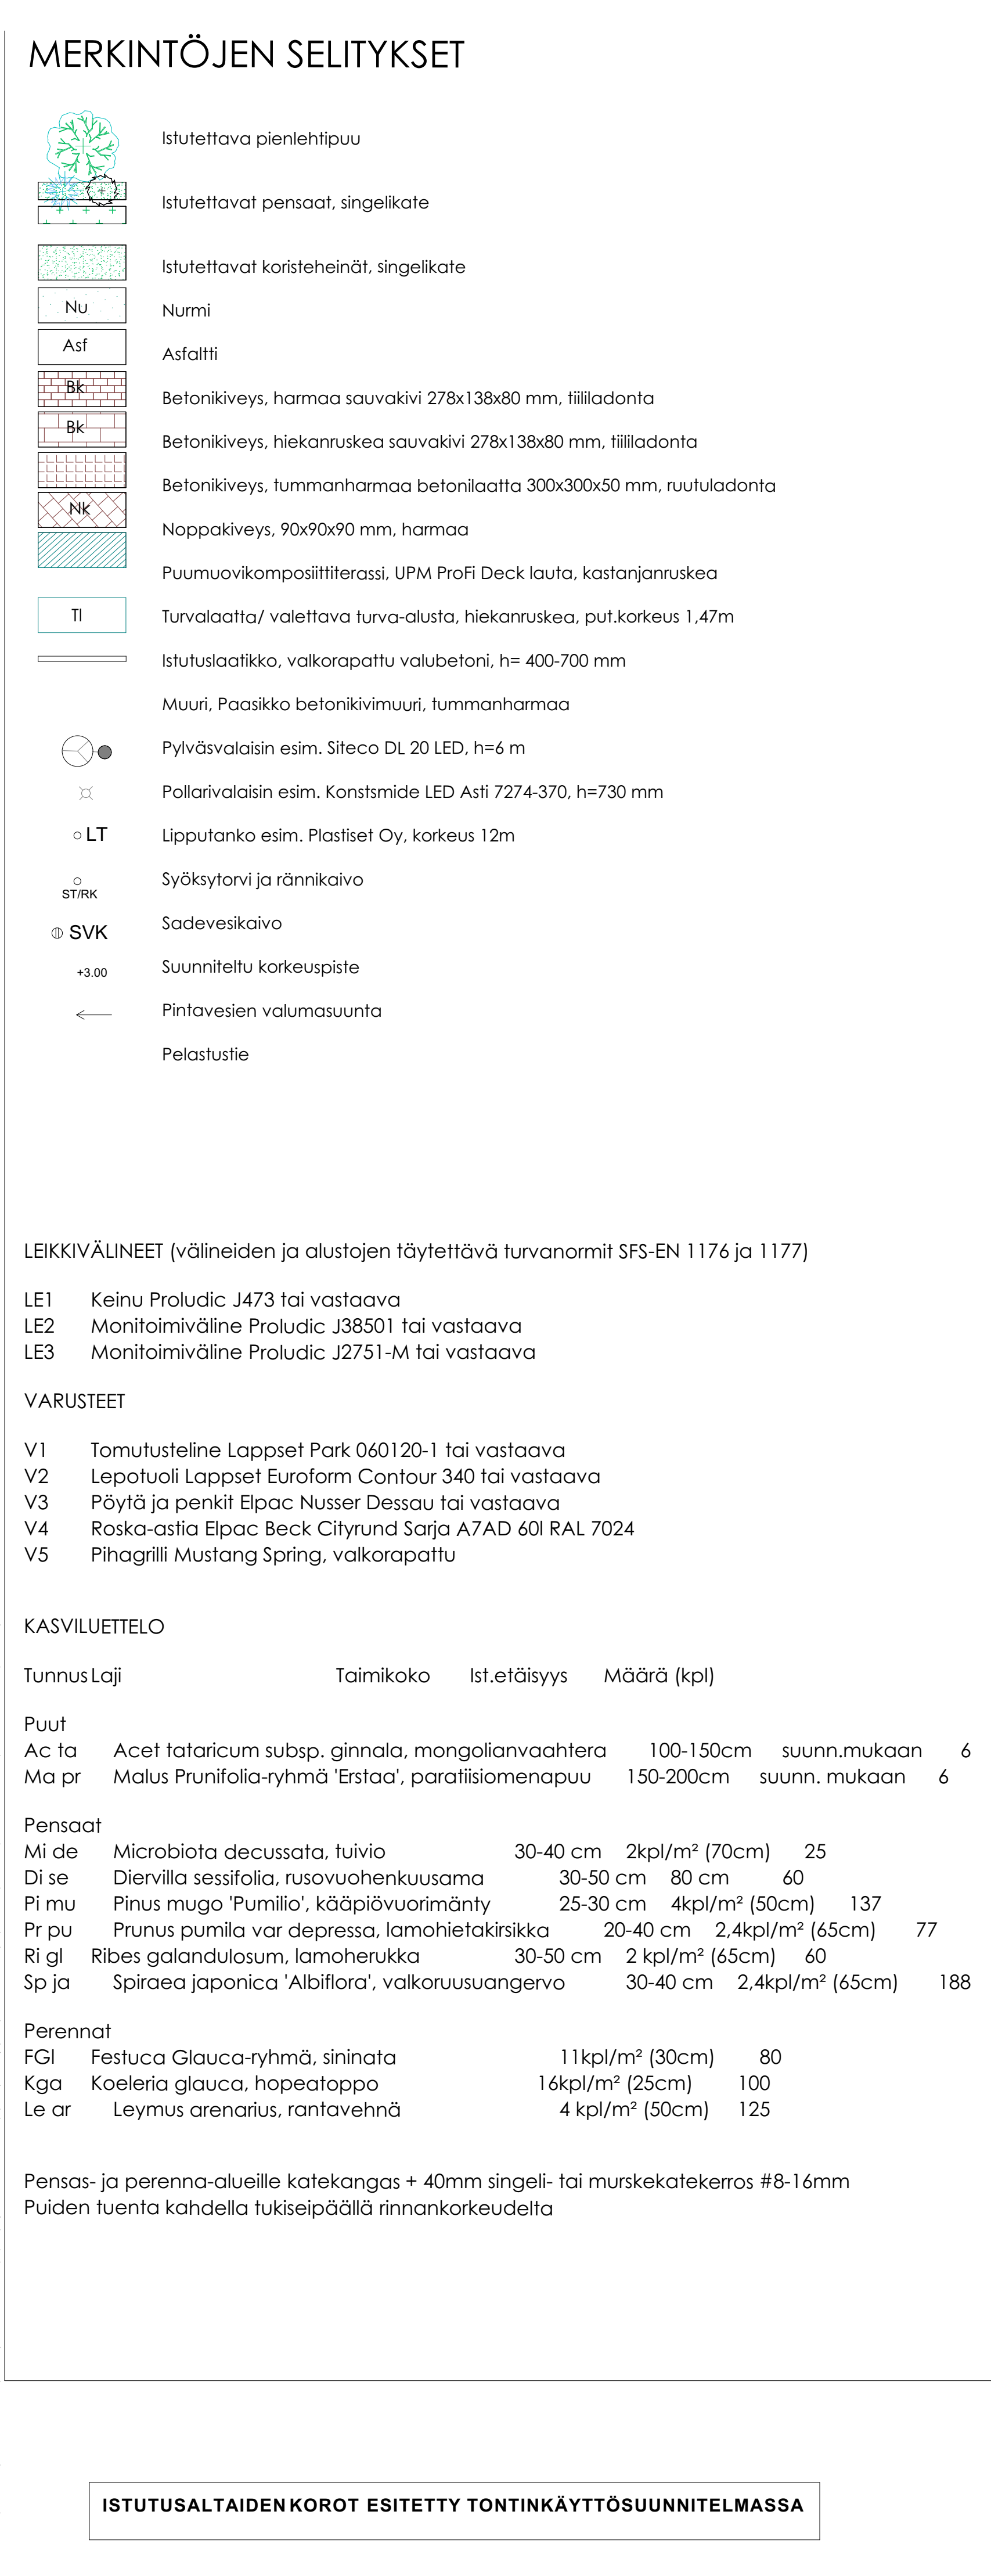

- RAKENNUSKESNEN PALLOLUOKKA P1
- ASUNONT OSAOTOITU EI 60 -RAKENNUSSOIN
- ASUNNOISSA SÄHKÖVERKKOON KYTKETTY PALOVAROITTIMET 1 KPL
JOKAISTA ALKAAVA 60 m2 KOHTI
- AUTOHAALI VARUSTETAAN KONEELLISELLÄ SAVUNPOISTOLLA JA AUTOMAATTISELLA
PALOILMOITINKESKUKSELLÄ SEKÄ TURVA- JA MERKKIVALAISTUKSELLA
- KANTAVATRAKENTEET YLEENSÄ R60P
- IRTAIMISTOVARASTON KANTAVATRAKENTEET R120P
- IRTAIMISTOVARASTON OSAOTOIVAT RAKENTEET EI90
- KÄYNTI VESIKATOLLE OVEN KAUITA PORRASHUONEESTA (4. KRS)
- 4. KRS:N KATOLTA TIKKAAAT 5. KRS:N VESIKATOLLE
- YLIMMÄN KERROKSEN SAVUNPOISTOKIKKANAN LAUKAISU 1. KRS:SSA
- IKKUNAT JOIDEN LASIN ALAIREUNA < 700 mm; TURVALASITUS
- PARVEKKEILTA HÄTÄPOISTUMINEN KADUN JA RANNAN PUOLELTA
- NOSTURIIN AVUSTUKSELLA
- ASUNTOJEN AVATTAVIINIKKUNOIHIN AUKAISURAJOITTIMET
- PARVEKKEIDEN VÄLISEINÄS JA YLÄPOHJA (BET) EI30p
- PYSTYROILOT EI30
- VÄLIPOHJIEN ÄÄNENERISTYS R w>58dB (kun hl<240, L n,w<53dB (kun hl<240)

- ILMATAHOJINTI KONEELLIJEN TULO- JA POISTO, LTO

- TONTIN YHTEINEN VÄESTÖNSUOJA KELLARIKRS:SSA.

RAKENNUKSEN PALOUKKA P1		Korkeusjärjestelmä N2000	
K. osittyla	Kortti/Tila	Tontti/Ro:o	Viranomaisen merkintä/varten
TOPPILANSAARI 56	16	1	
Rakennuslupamäärä			Juok. n:o
UUDISRAKENNUS			
Rakennuslupamäärä			
AS OY OULUN TERTVOPVARINRANTA III			Mittakaava
PITKÄNMÖLJÄNTE 28C			1:200
90500 OULU			
arkkitehtitoimisto A-STUDIO inatintie 15 90240 kangas puh.041-446 4342 raimo.palokangas@astudio.fi		Suunnitteluala, työn numero ja piirustuksen numero T301/C ARK 030 Suunnittelun nim., allekirjoitus ja päiväys <i>Raimo Palokangas</i> 9.2.2018	
		RPa	